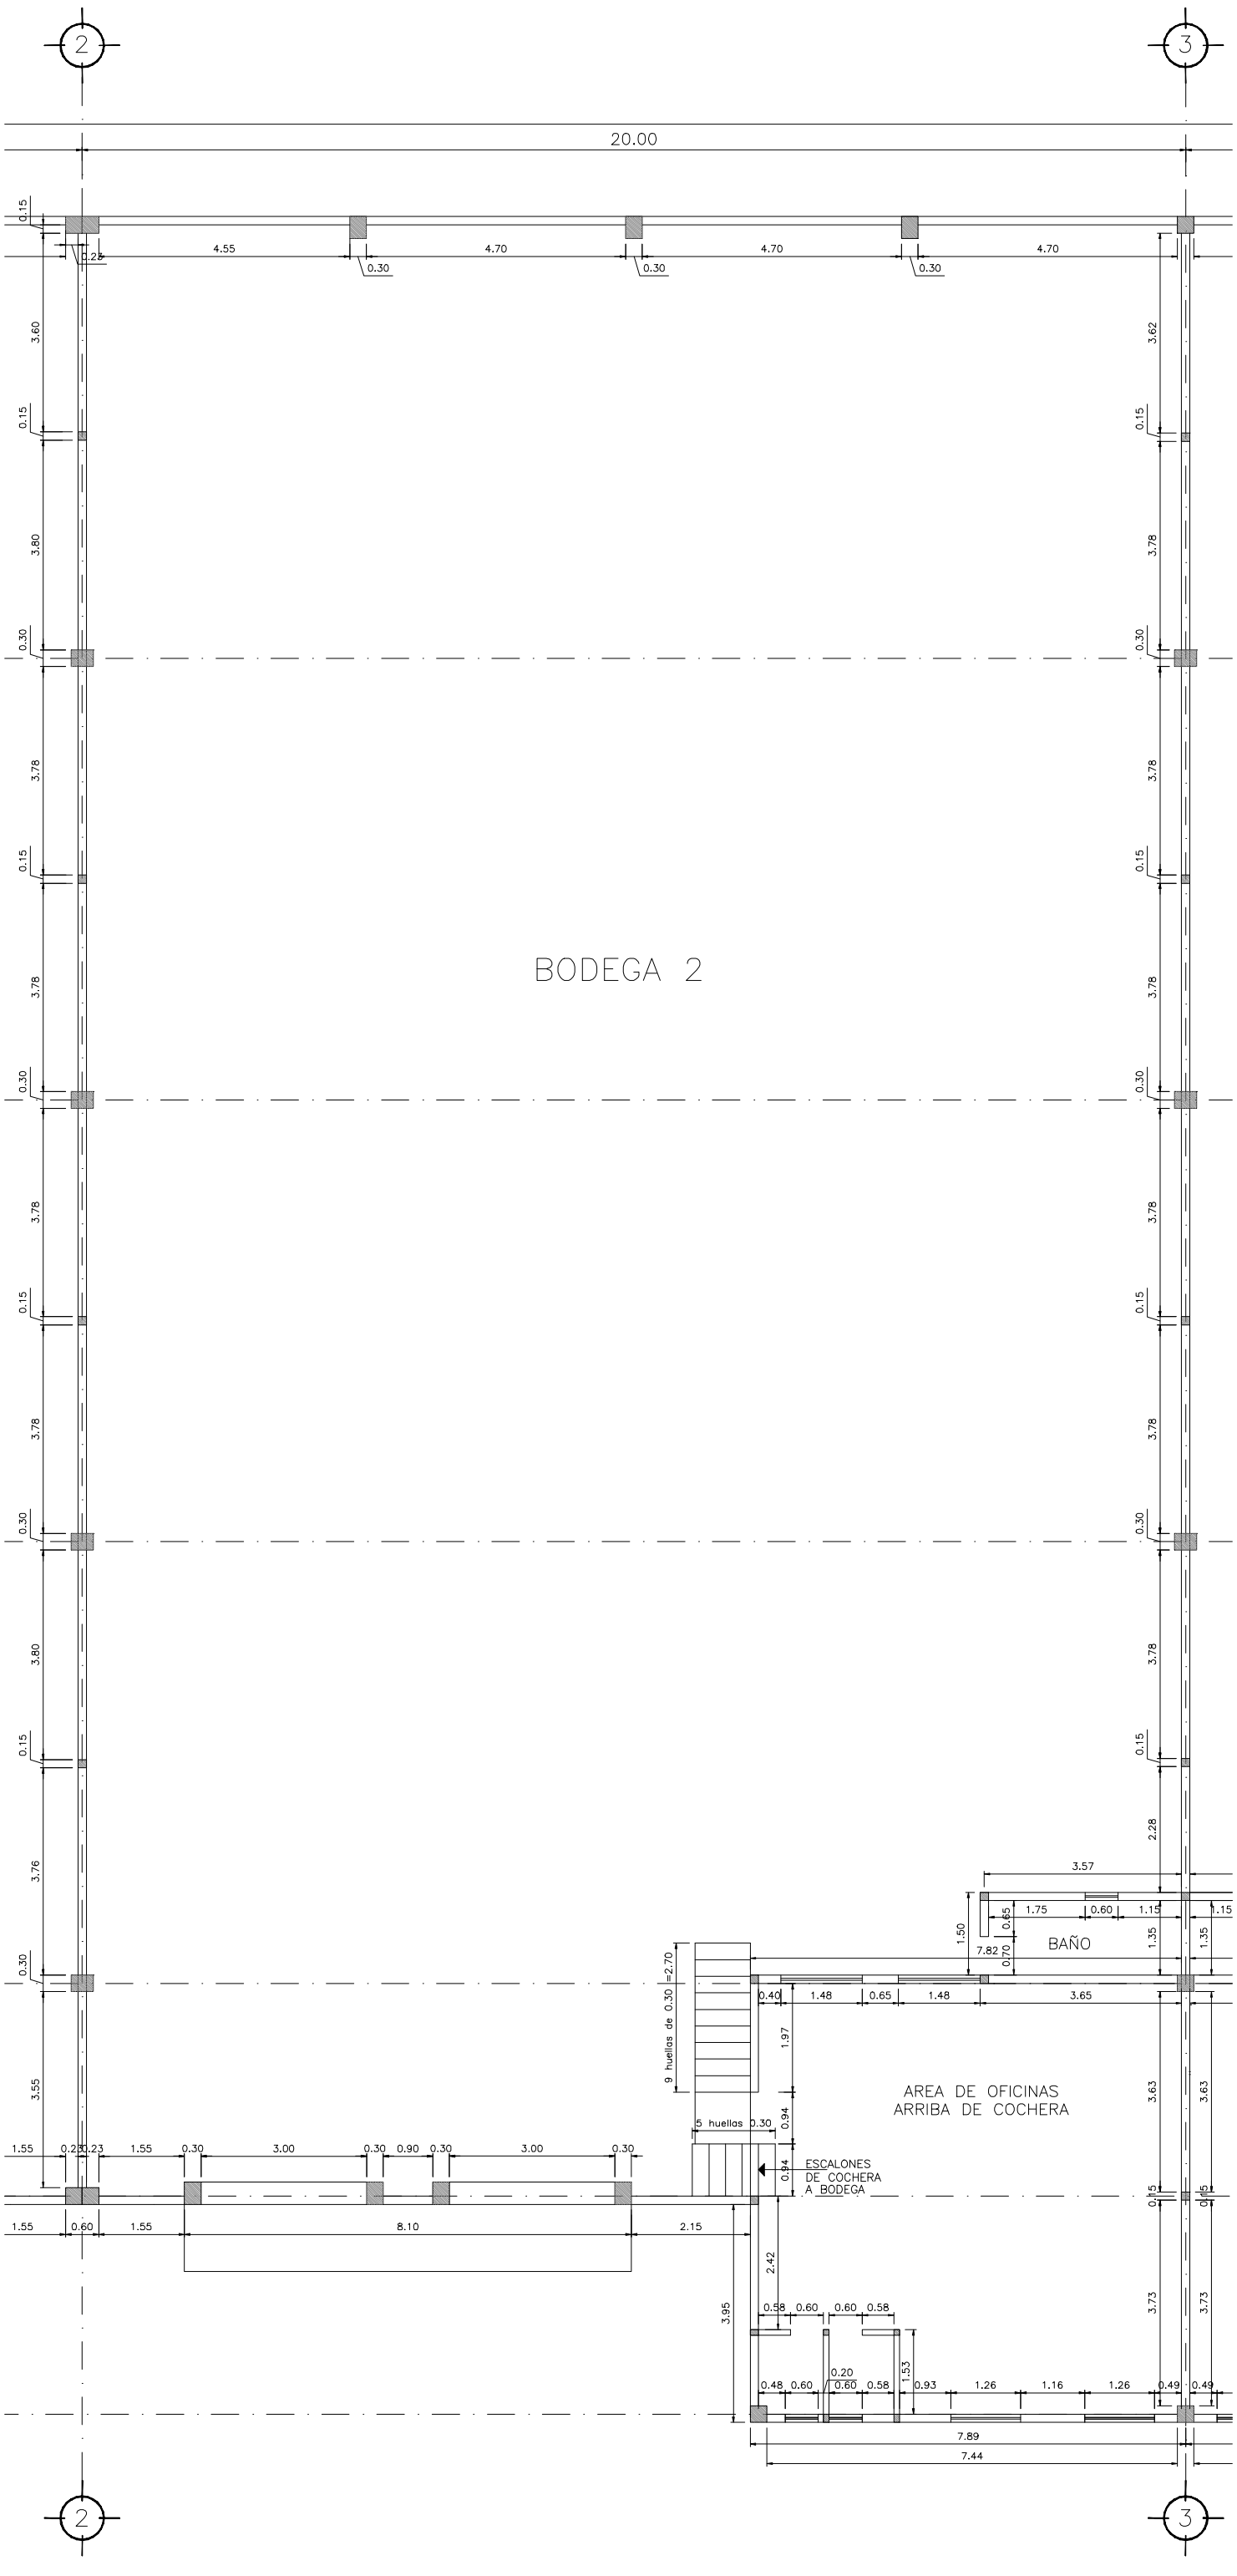
2
3
20.00
4.55
4.70
4.70
4.70
0.30
0.30
0.30
0.15
0.25
3.60
3.80
3.78
3.76
3.55
3.62
BODEGA 2
BAÑO
AREA DE OFICINAS
ARRIBA DE COCHERA
ESCALONES
DE COCHERA
A BODEGA
9 huellas de 0.30 =2.70
5 huellas 0.30
1.55
0.23
0.23
1.55
0.30
3.00
0.30
0.90
0.30
3.00
0.30
1.55
0.60
1.55
8.10
2.15
3.57
1.75
0.60
1.15
1.15
1.50
0.65
7.82
0.70
1.35
1.35
0.40
1.48
0.65
1.48
3.65
1.97
0.94
0.94
2.42
3.95
0.58
0.60
0.60
0.58
0.20
0.60
0.58
1.53
0.48
0.60
0.93
1.26
1.16
1.26
0.49
0.49
2.28
3.63
3.63
3.73
3.73
7.89
7.44